
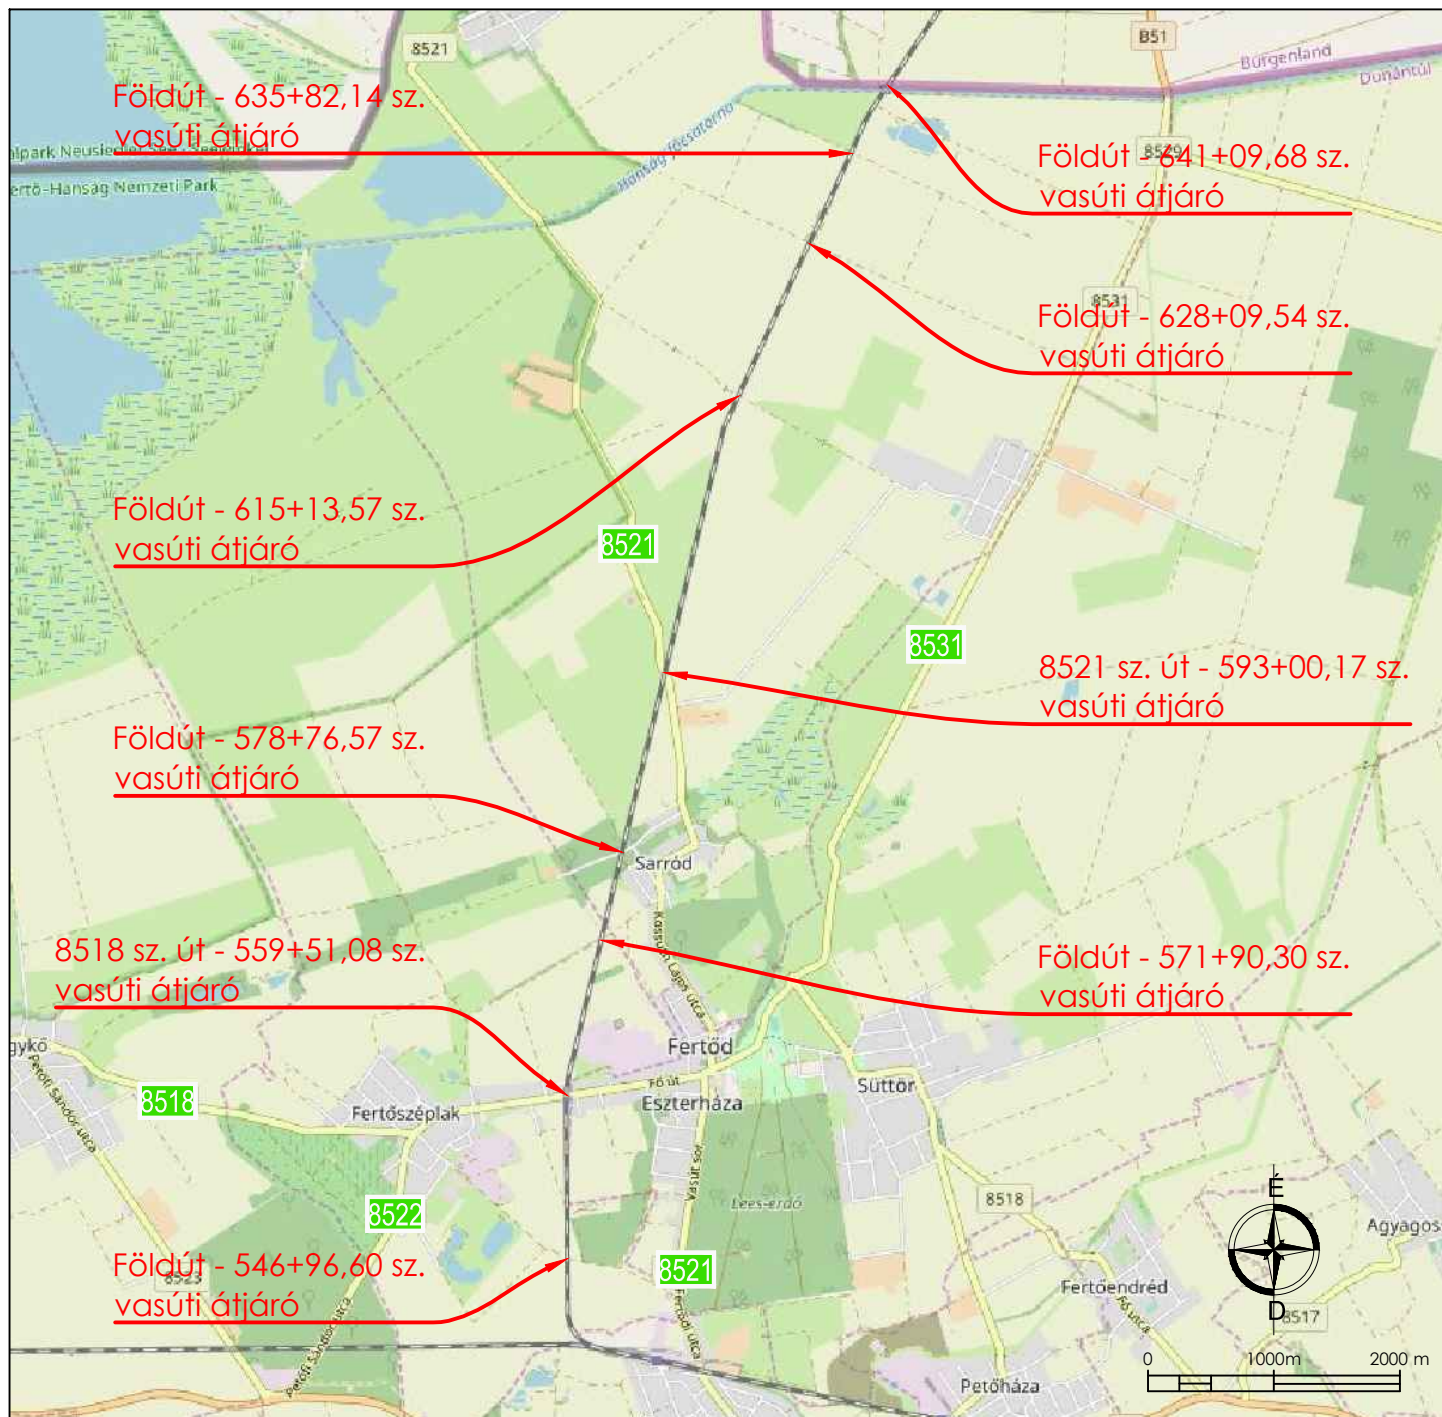


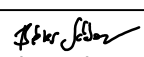

 PRO PERVIUM MÉRNÖKI IRODA Kft. 9025 Győr, Bercsényi út 26/A/6, Tel.: +36 96 822 385 E-mail: propervium@propervium.hu	
Tervfeladat: „CrossBorder Rail” projekt Fertőszentmiklós - országhatár vasútvonal korszerűsítéséhez szükséges építés alatti ideiglenes forgalomkorlátozási terv	Dátum: 2020. február Munkaszám: U20-127 Tervfajta: Forgalomkorlátozási terv
Megbízó: CRYSTAL Mérnökiroda Kft. 1134 Budapest, Kassák Lajos utca 59.	Tervszám: F-1
Munkarész: Áttekintő térkép	Méretarány: M 1:60000
Felelős tervező:  Béres Gábor KÉ-K 08-1044	Szerkesztő: Sándor Krisztina