
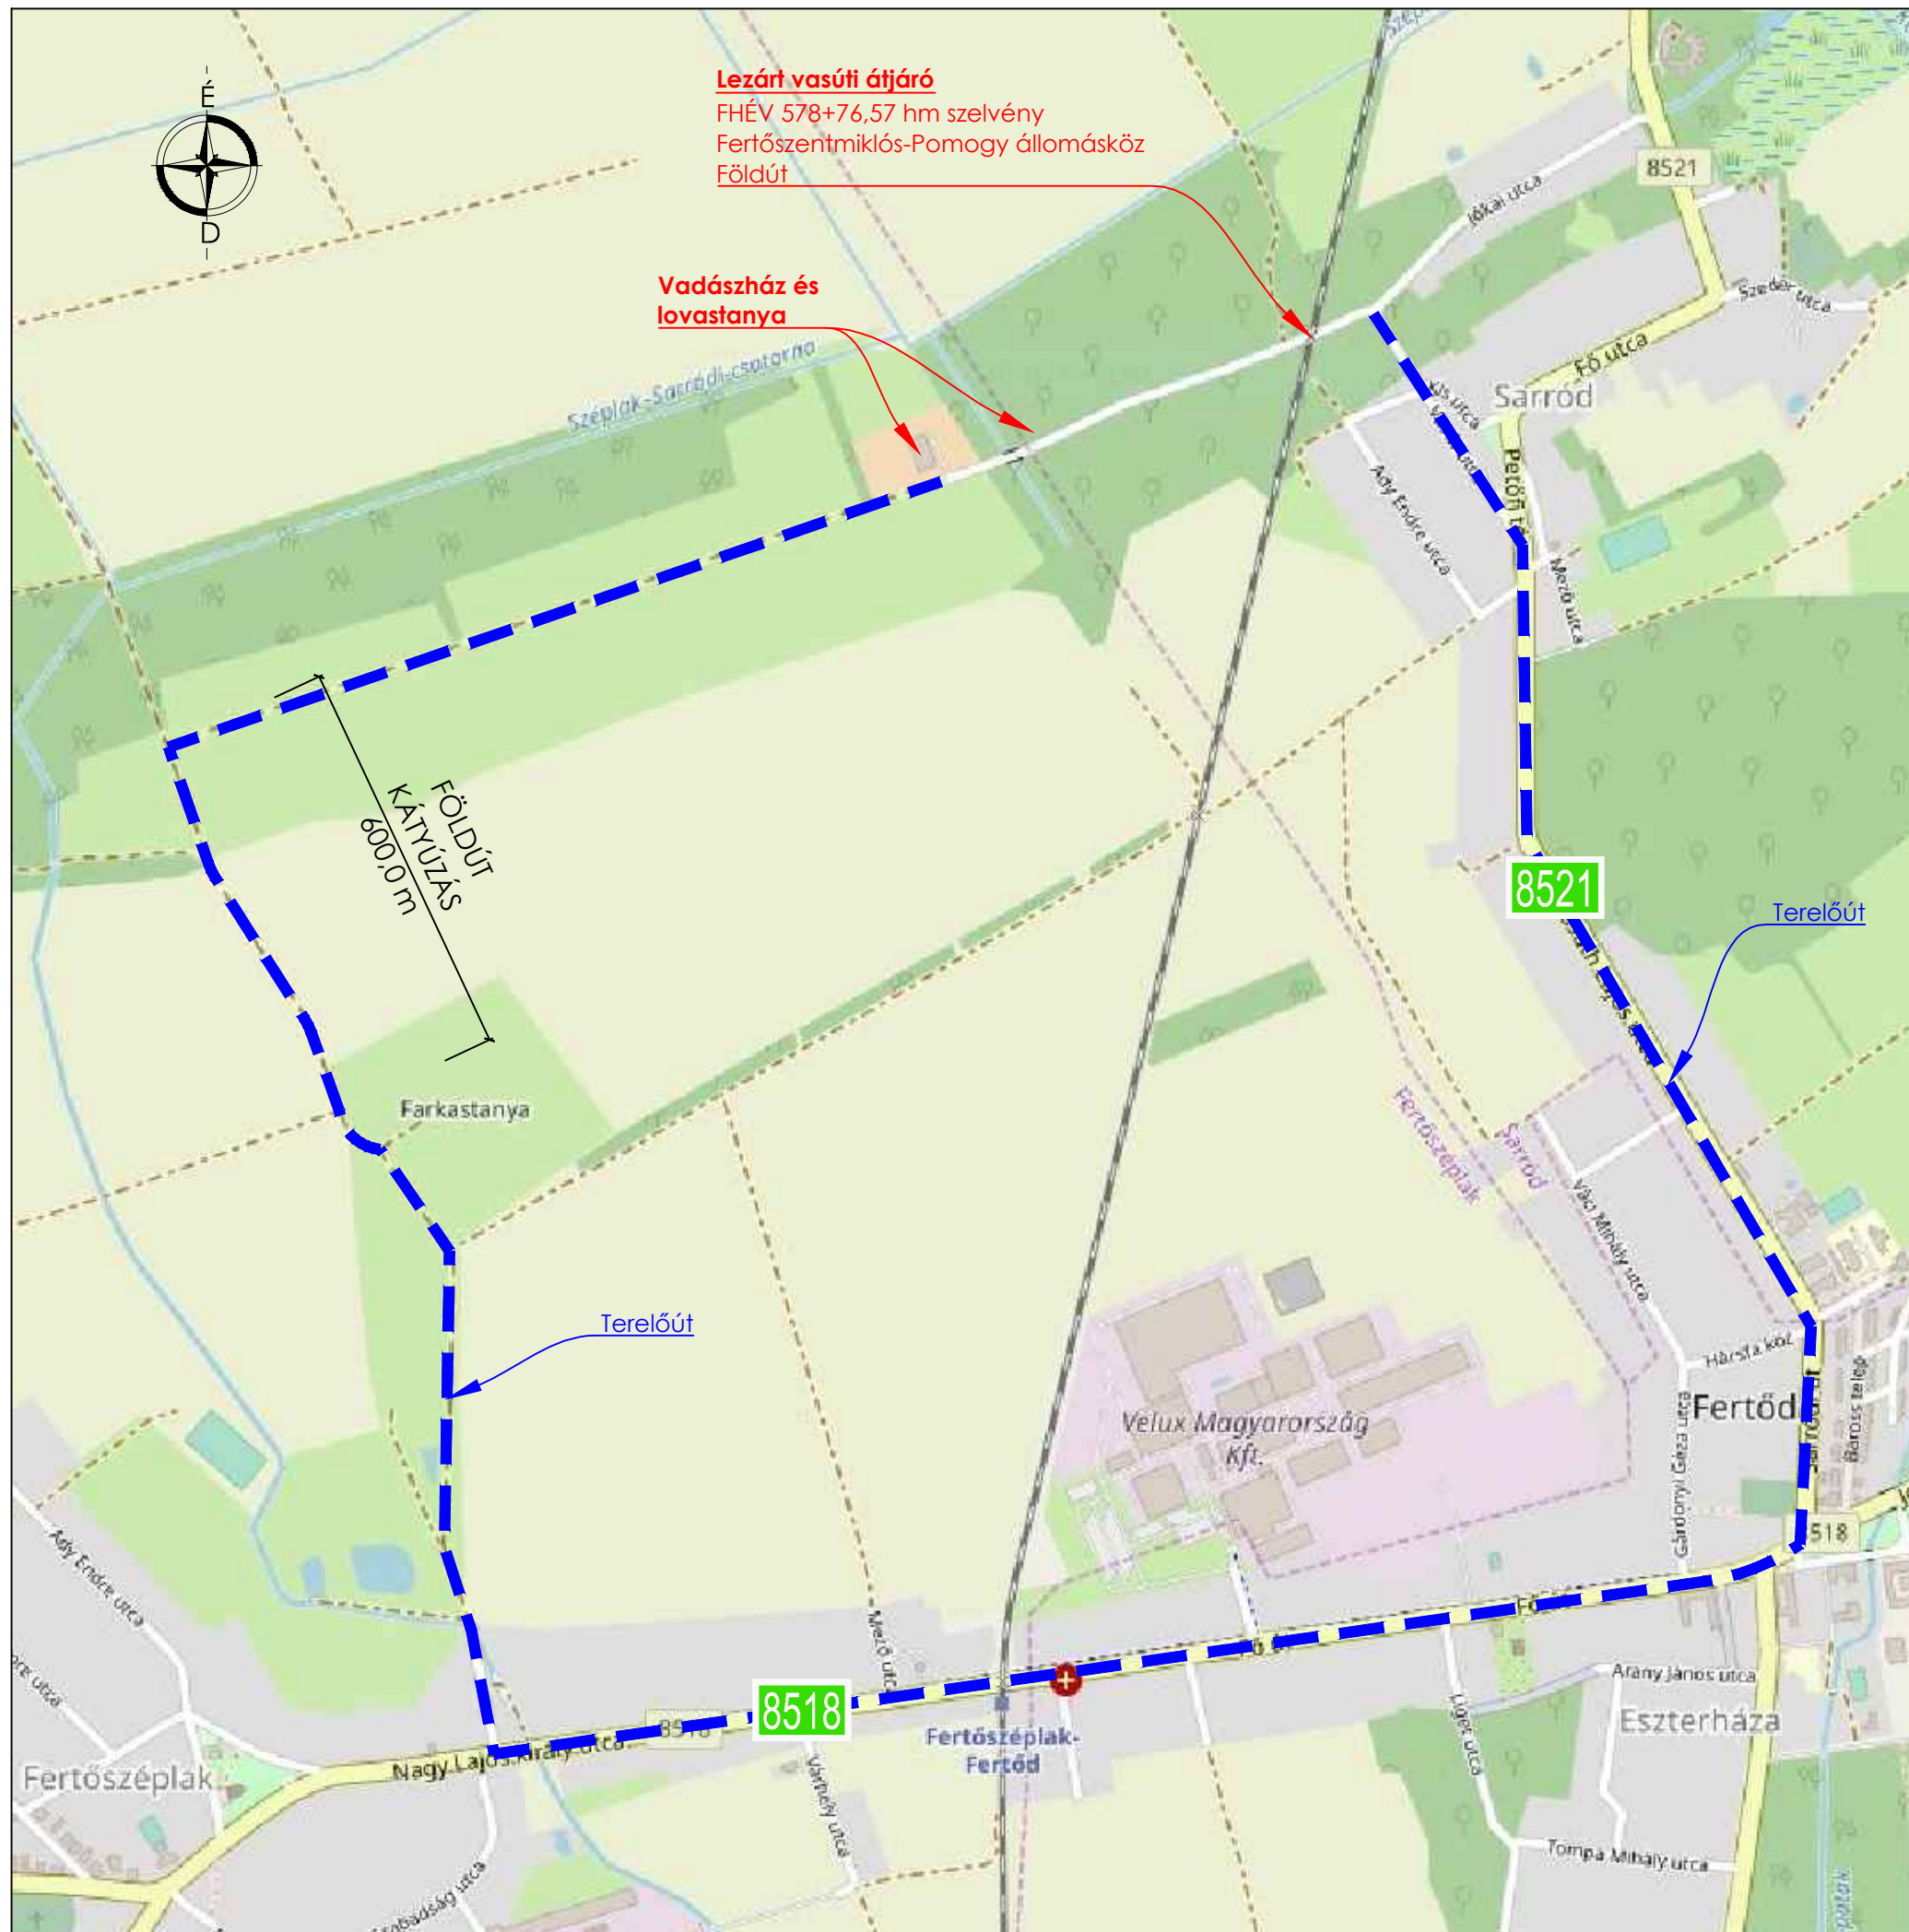


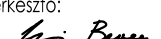

 PRO PERVIUM MÉRNÖKI IRODA Kft. 9025 Győr, Bercényi liget 26/A/6. Tel.: +36 96 822 385 E-mail: propervium@propervium.hu	
Tervfeladat: „CrossBorder Rail” projekt Fertőszentmiklós - országhatár vasútvonal korszerűsítéséhez szükséges építés alatti ideiglenes forgalomkorlátozási terv	Dátum: 2020. február
	Munkaszám: U20-127
	Tervfajta: Forgalomkorlátozási terv
Megbízó: CRYSTAL Mérnökiroda Kft. 1134 Budapest, Kassák Lajos utca 59.	Tervszám: F-5.3
Munkarész: 578+76,57 vasúti szelvényű útátjáró vasútépítéshez szükséges teljes lezárás terelőút kijelölésének áttekintő térképe	Méretarány: M 1:10 000
Felelős tervező:  Béres Gábor KÉ-K 08-1044	Szerkesztő:  Szántósi Bence KÉ-K 01-16829