
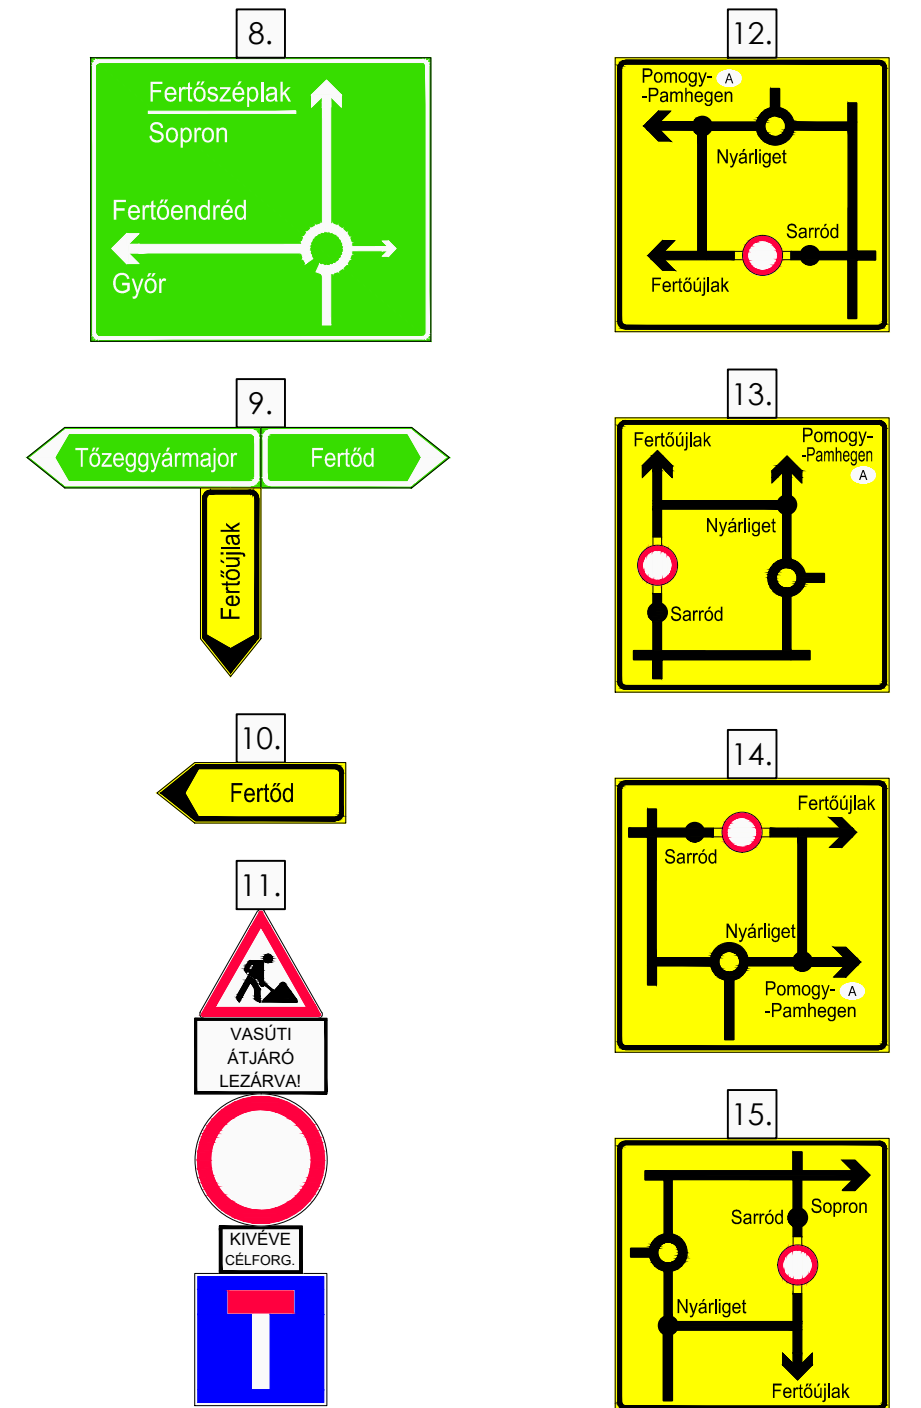
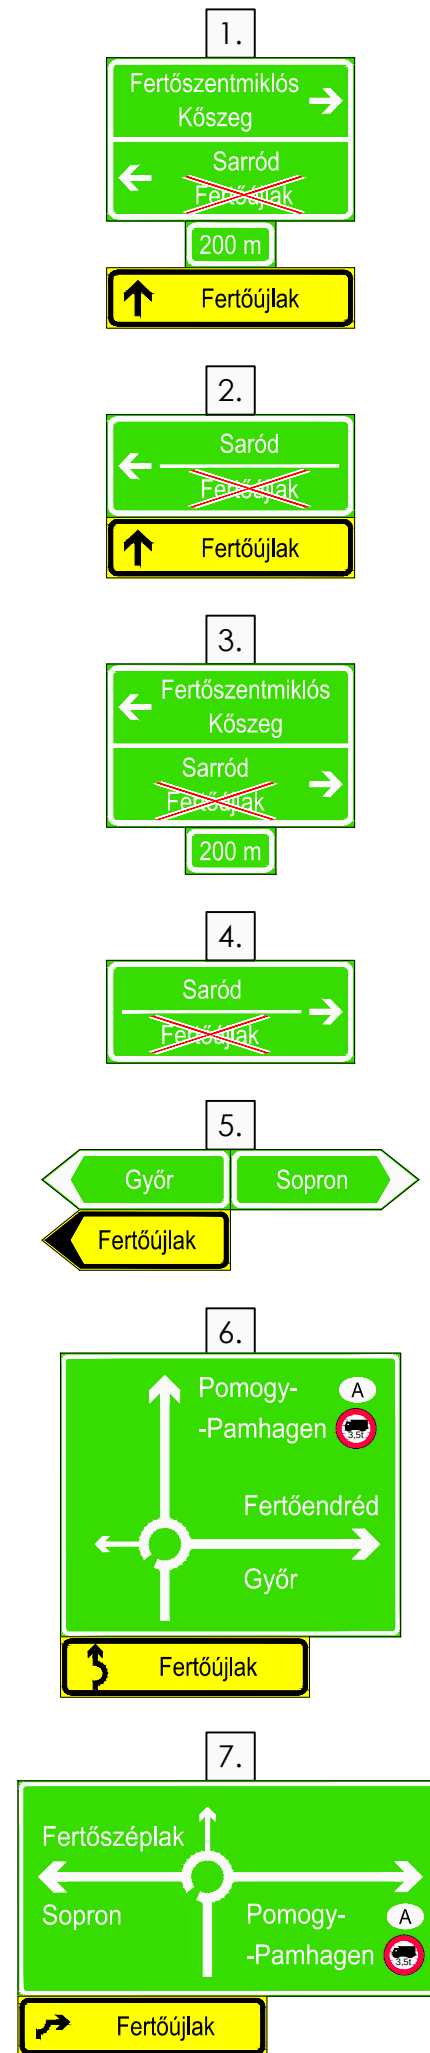


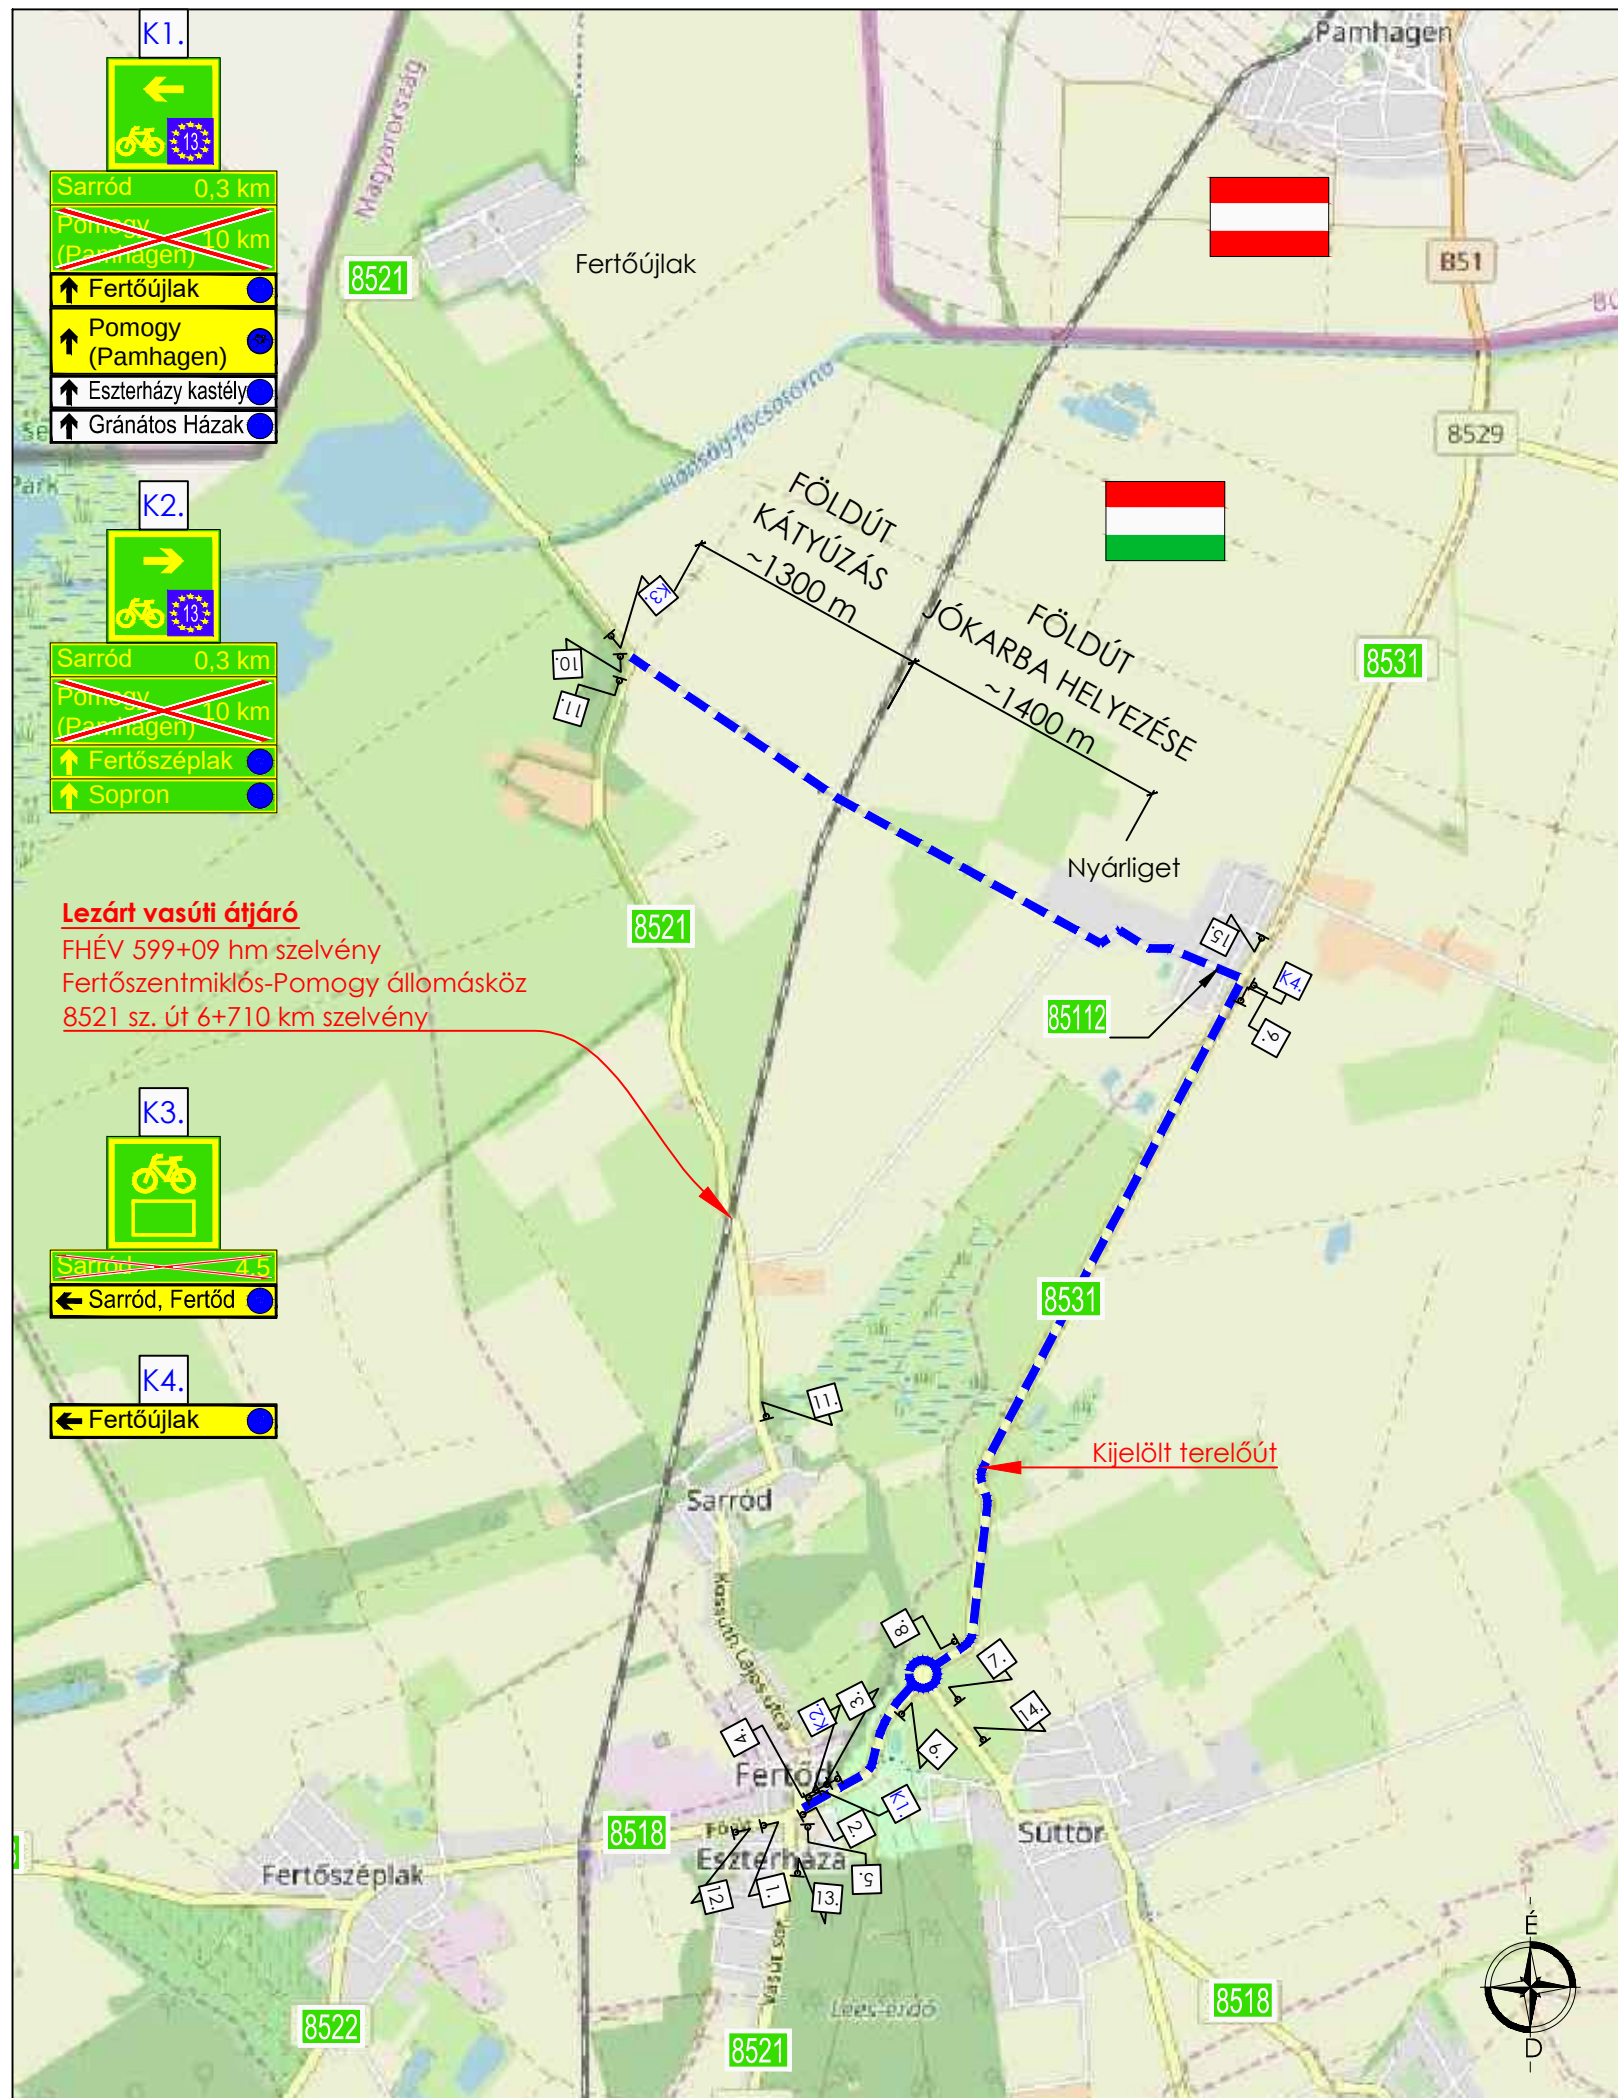

PRO PERVIUM MÉRNÖKI IRODA Kft. 9025 Győr, Bercényi liget 26/A/6. Tel.: +36 96 822 385 E-mail: propervium@propervium.hu	
Tervfeladat:	Dátum:
„CrossBorder Rail” projekt Fertőszentmiklós - országhatár vasútvonal korszerűsítéséhez szükséges építés alatti ideiglenes forgalomkorlátozási terv	2020. február
Munkarész:	Munkaszám:
8521 sz. út 6+710 kmsz. (599+09 vasúti szelvényű) útátjáró vasútépítéshez szükséges teljes lezárás terelőút kijelölésének áttekintő térképe	U20-127
Megbízó:	Tervfajta:
CRYSTAL Mérnökiroda Kft. 1134 Budapest, Kassák Lajos utca 59.	Forgalomkorlátozási terv
Munkarész:	Tervszám:
8521 sz. út 6+710 kmsz. (599+09 vasúti szelvényű) útátjáró vasútépítéshez szükséges teljes lezárás terelőút kijelölésének áttekintő térképe	F-6.2
Felelős tervező:	Méretarány:
Béres Gábor KÉ-K 08-1044	M 1:40 000
	Szerkesztő:
	Szántósi Bence KÉ-K 01-16829