
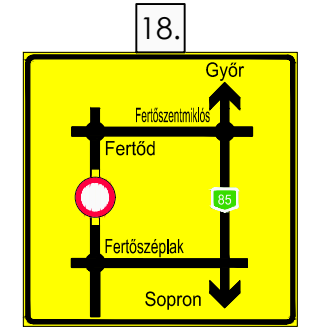
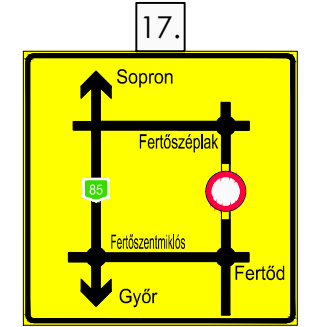
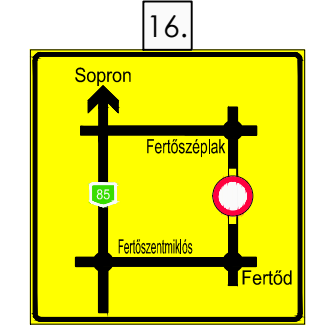
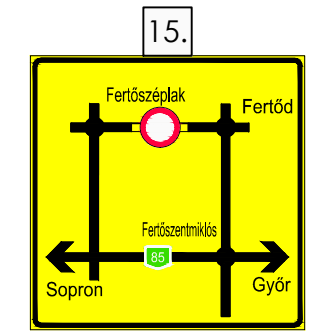
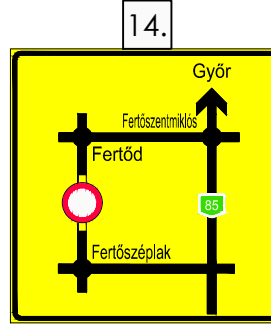
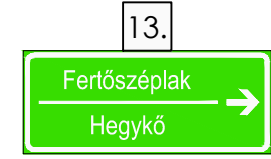
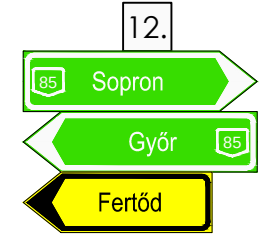
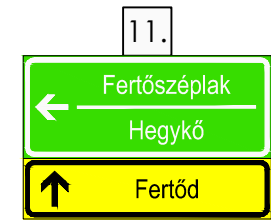
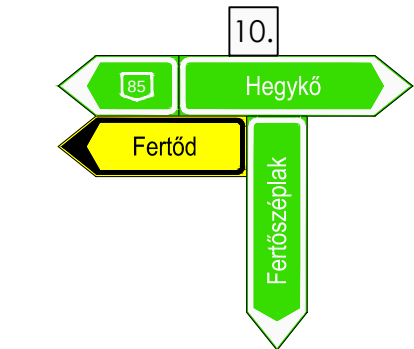
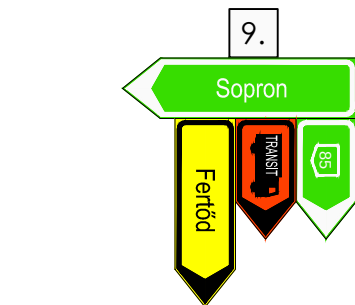
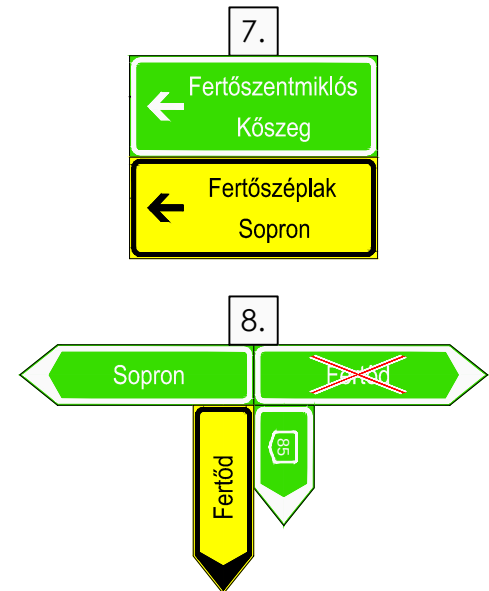
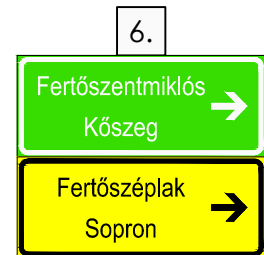
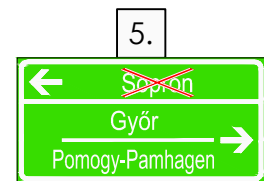
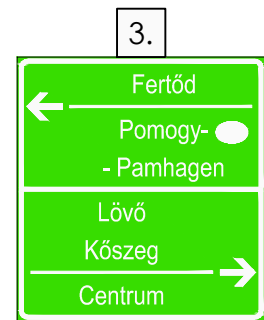
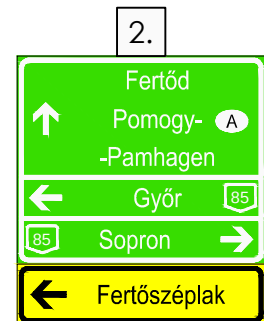
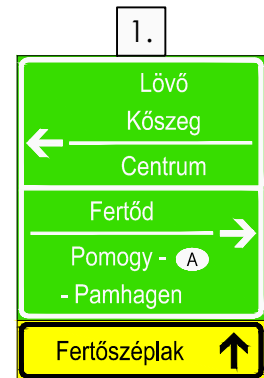
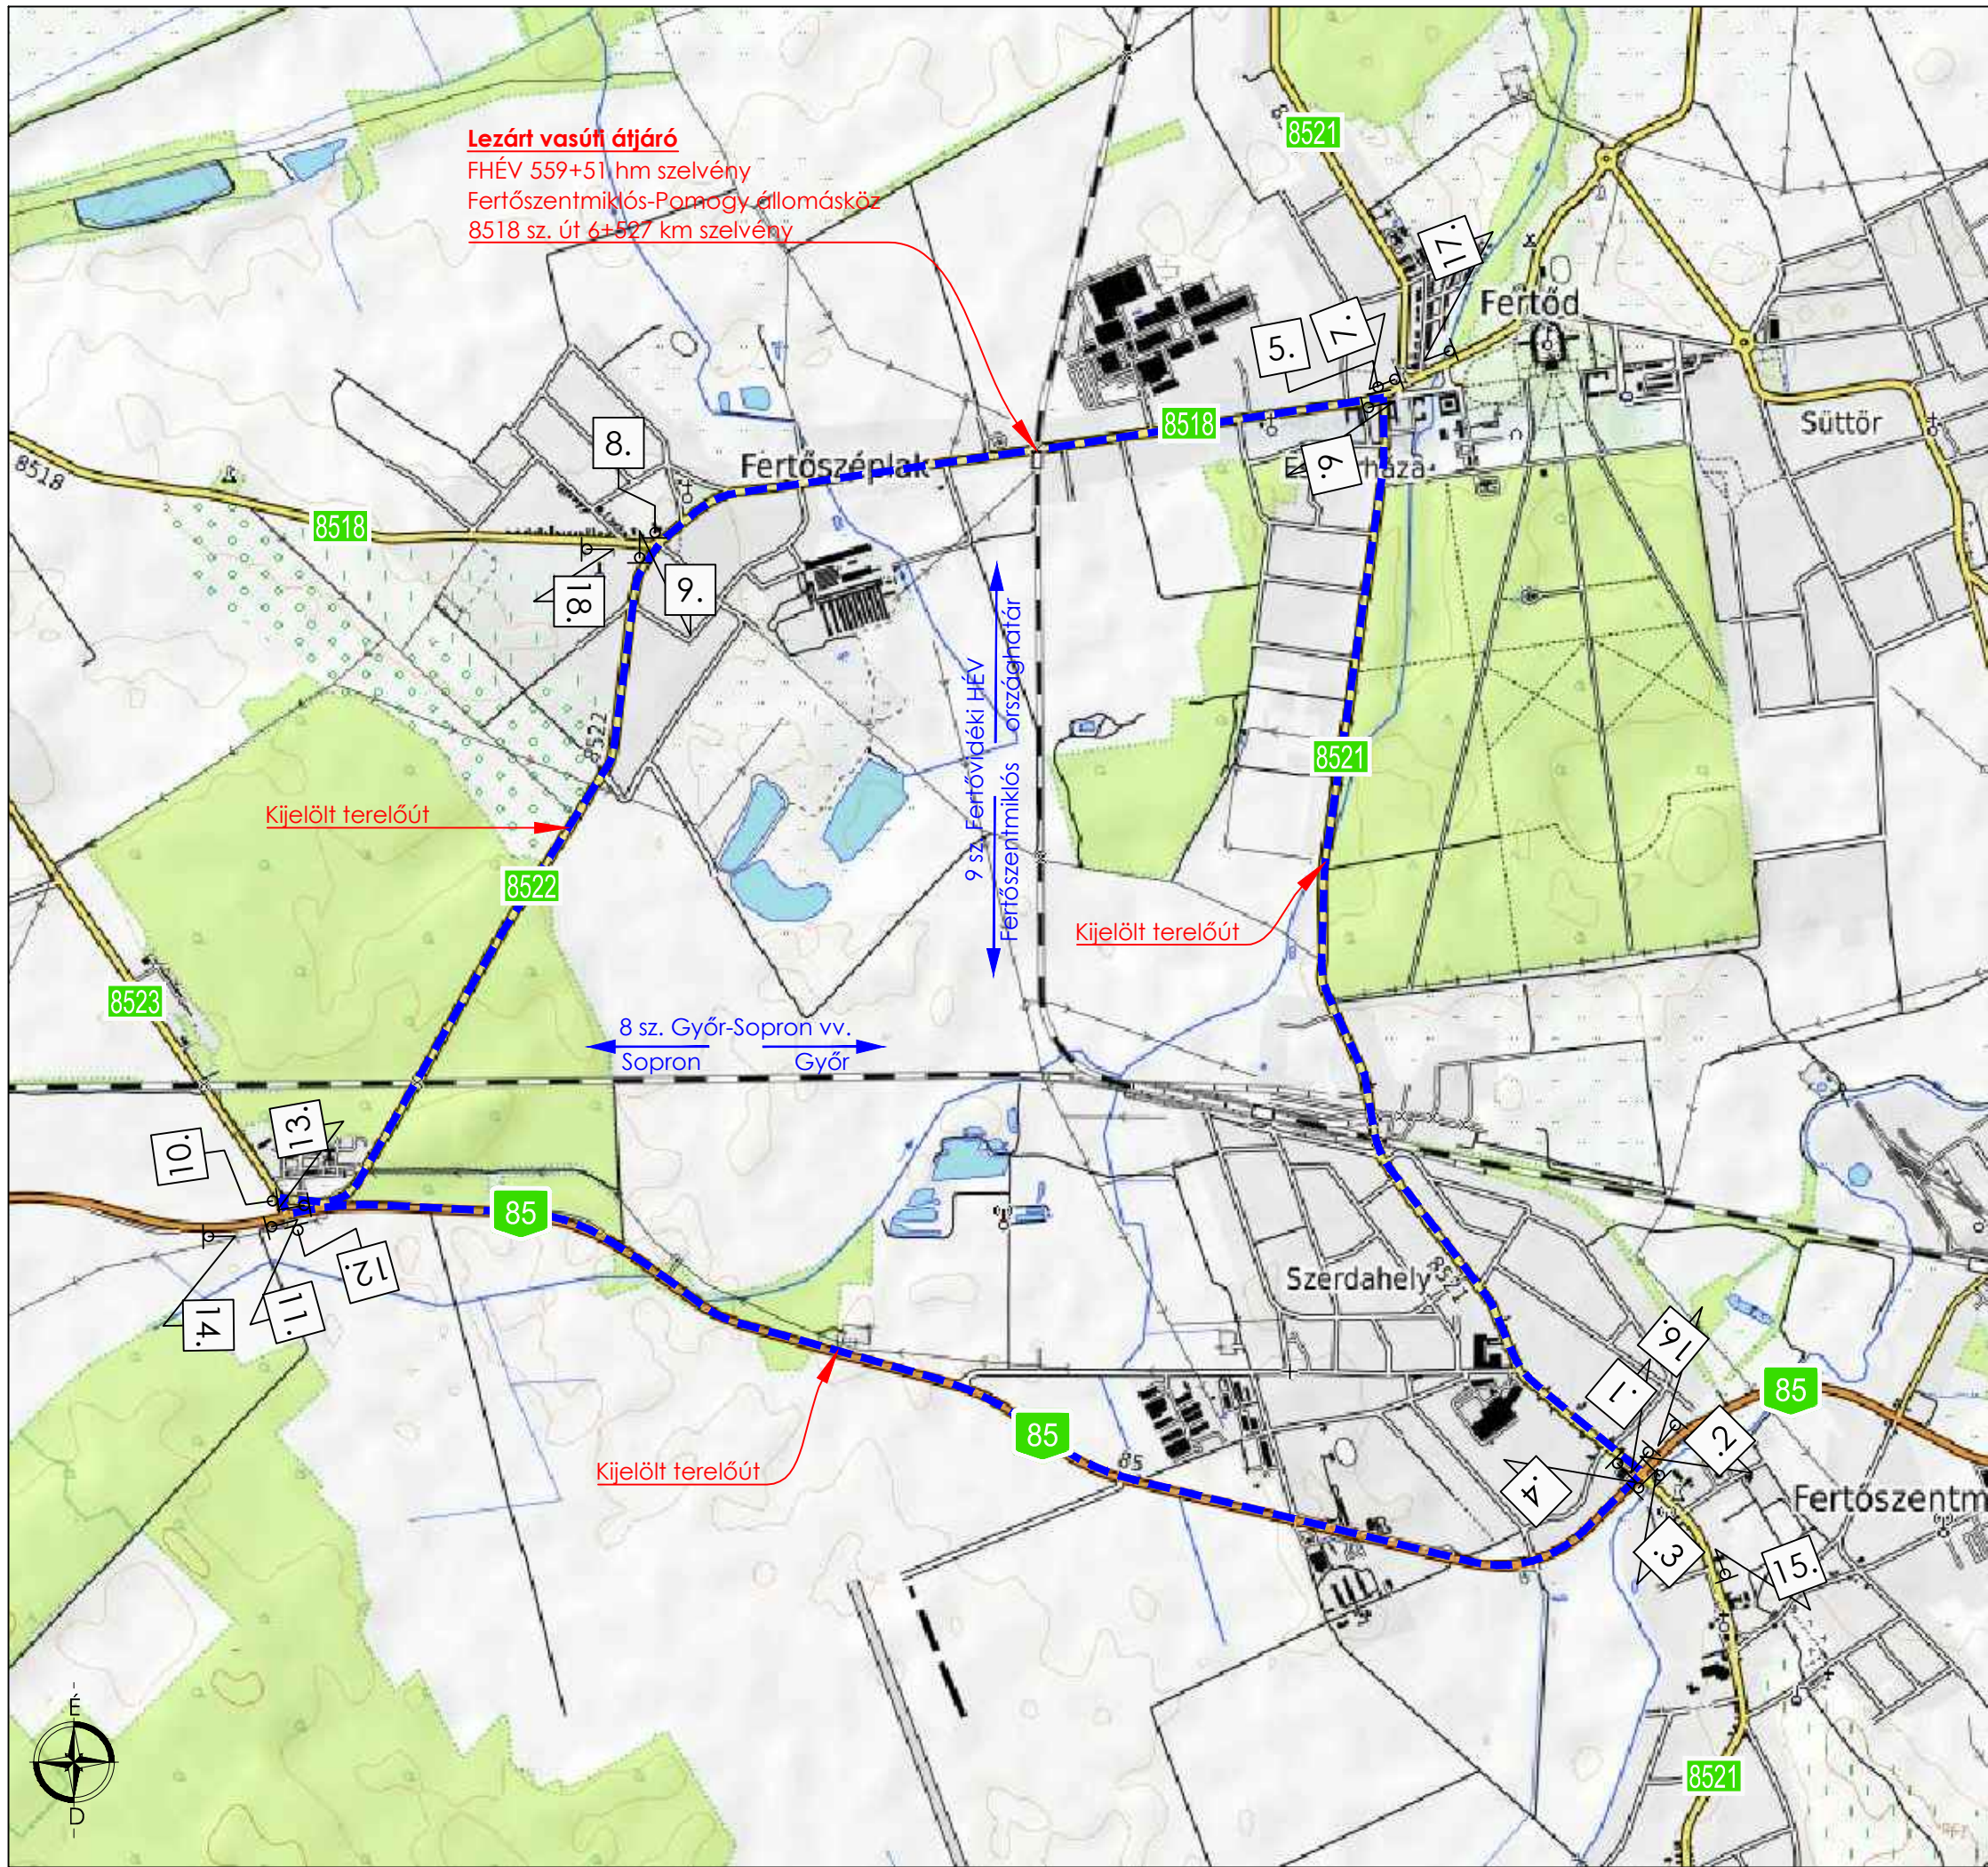


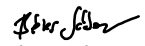

 PRO PERVIUM MÉRNÖKI IRODA Kft. 9025 Győr, Bercényi út 26/A/6. Tel.: +36 96 822 385 E-mail: propervium@propervium.hu	
Tervfeladat:	Dátum:
„CrossBorder Rail” projekt Fertőszentmiklós - országhatár vasútvonal korszerűsítéséhez szükséges építés alatti ideiglenes forgalomkorlátozási terv	2020. február
	Munkaszám:
Megbízó:	U20-127
	Tervfajta:
Munkarész: 8518 sz. út 6+527 kmsz. (559+51,08 vasúti szelvényű) útátjáró vasútépítéshez szükséges teljes lezárt terelőút kijelölésének áttekintő térképe	Forgalomkorlátozási terv
	Tervszám:
Felelős tervező:	F-3.2
	Méretarány:
 Béres Gábor KÉ-K 08-1044	M 1:20 000
	Szerkesztő:
 Szántósi Bence KÉ-K 01-16829	