


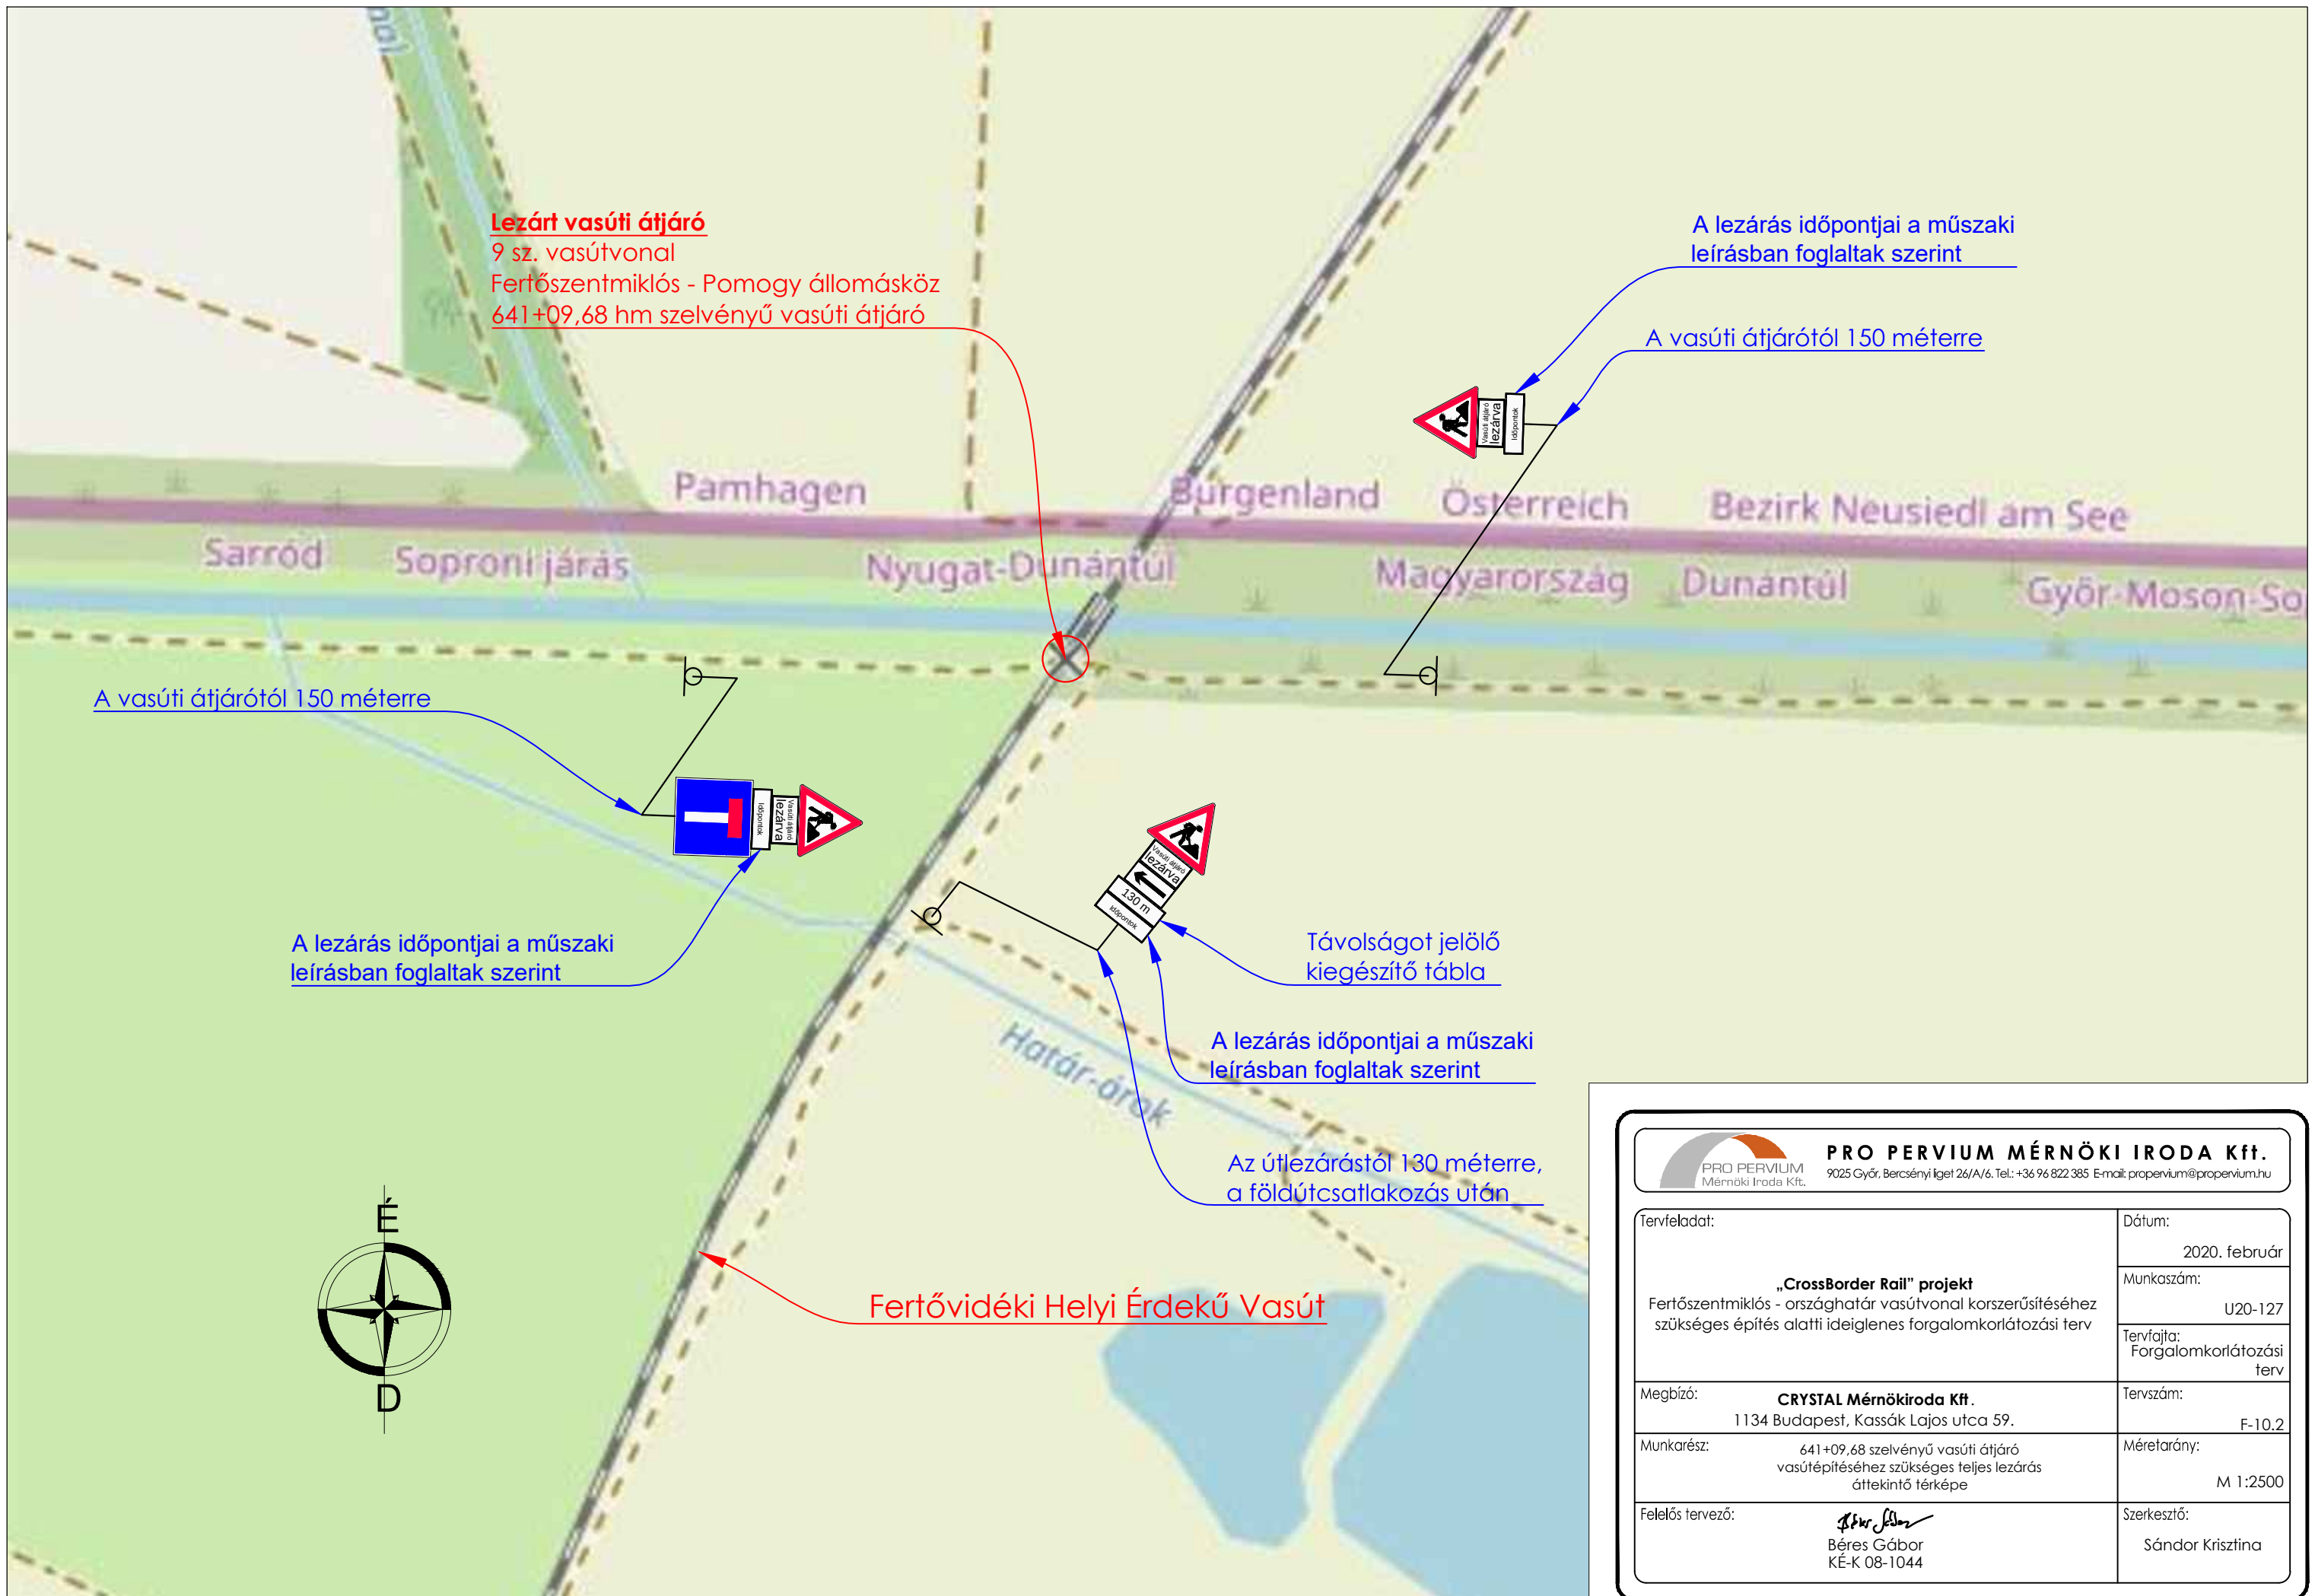

 PRO PERVIUM MÉRNÖKI IRODA Kft. 9025 Győr, Bercsényi liget 26/A/6. Tel.: +36 96 822 385 E-mail: propervium@propervium.hu	
Tervfeladat:	Dátum:
„CrossBorder Rail” projekt Fertőszentmiklós - országhatár vasútvonal korszerűsítéséhez szükséges építés alatti ideiglenes forgalomkorlátozási terv	2020. február
	Munkaszám:
	U20-127
Megbízó:	Tervfajta:
	Forgalomkorlátozási terv
Munkarész:	Tervszám:
	F-10.2
Felelős tervező:	Méretarány:
	M 1:2500
Szerkesztő:	
Sándor Krisztina	